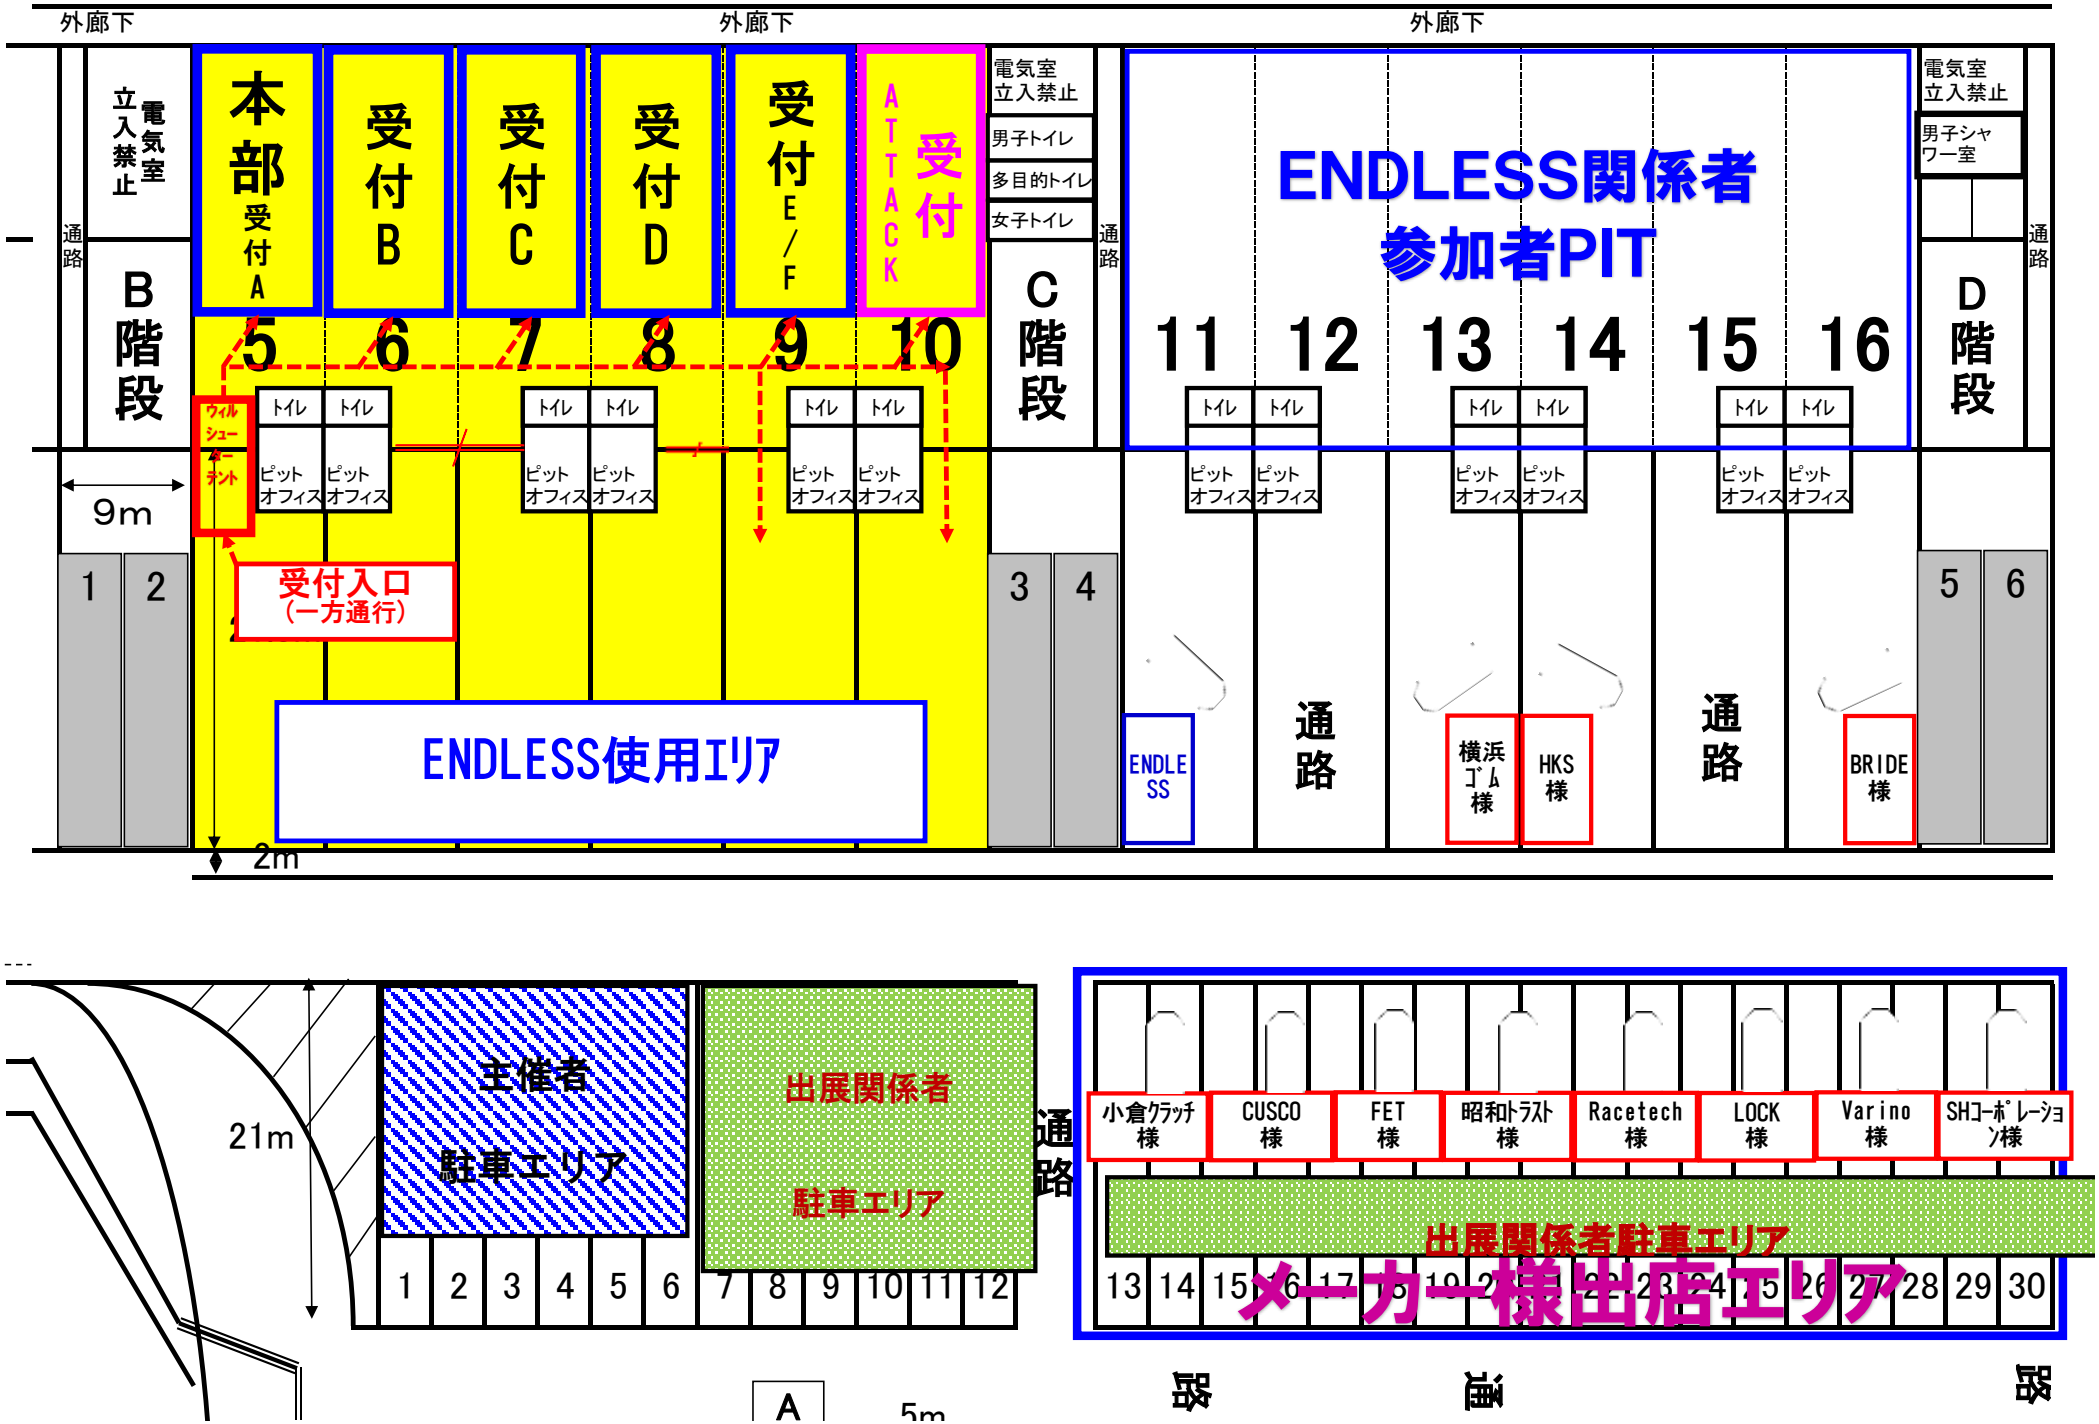
外廊下
外廊下
外廊下
本部受付A
受付B
受付C
受付D
受付E/F
ATTACK 受付
電気室 立入禁止
男子トイレ
多目的トイレ
女子トイレ
電気室 立入禁止
男子シャワー室
ENDLESS関係者
参加者PIT
通路
B階段
C階段
D階段
5
6
7
8
9
10
11
12
13
14
15
16
トイレ
ピット
オフィス
ウィルシューテント
9m
受付入口
(一方通行)
1
2
3
4
5
6
ENDLESS使用エリア
ENDLESS
通路
横浜ゴム様
HKS様
通路
BRIDE様
2m

21m
主催者
駐車エリア
出展関係者
駐車エリア
通路
1
2
3
4
5
6
7
8
9
10
11
12
小倉クラッチ様
CUSCO様
FET様
昭和トラスト様
Racetech様
LOCK様
Varino様
SHコーポレーション様
出展関係者駐車エリア
13
14
15
16
17
19
28
29
30
メーカー様出店エリア
A
5m