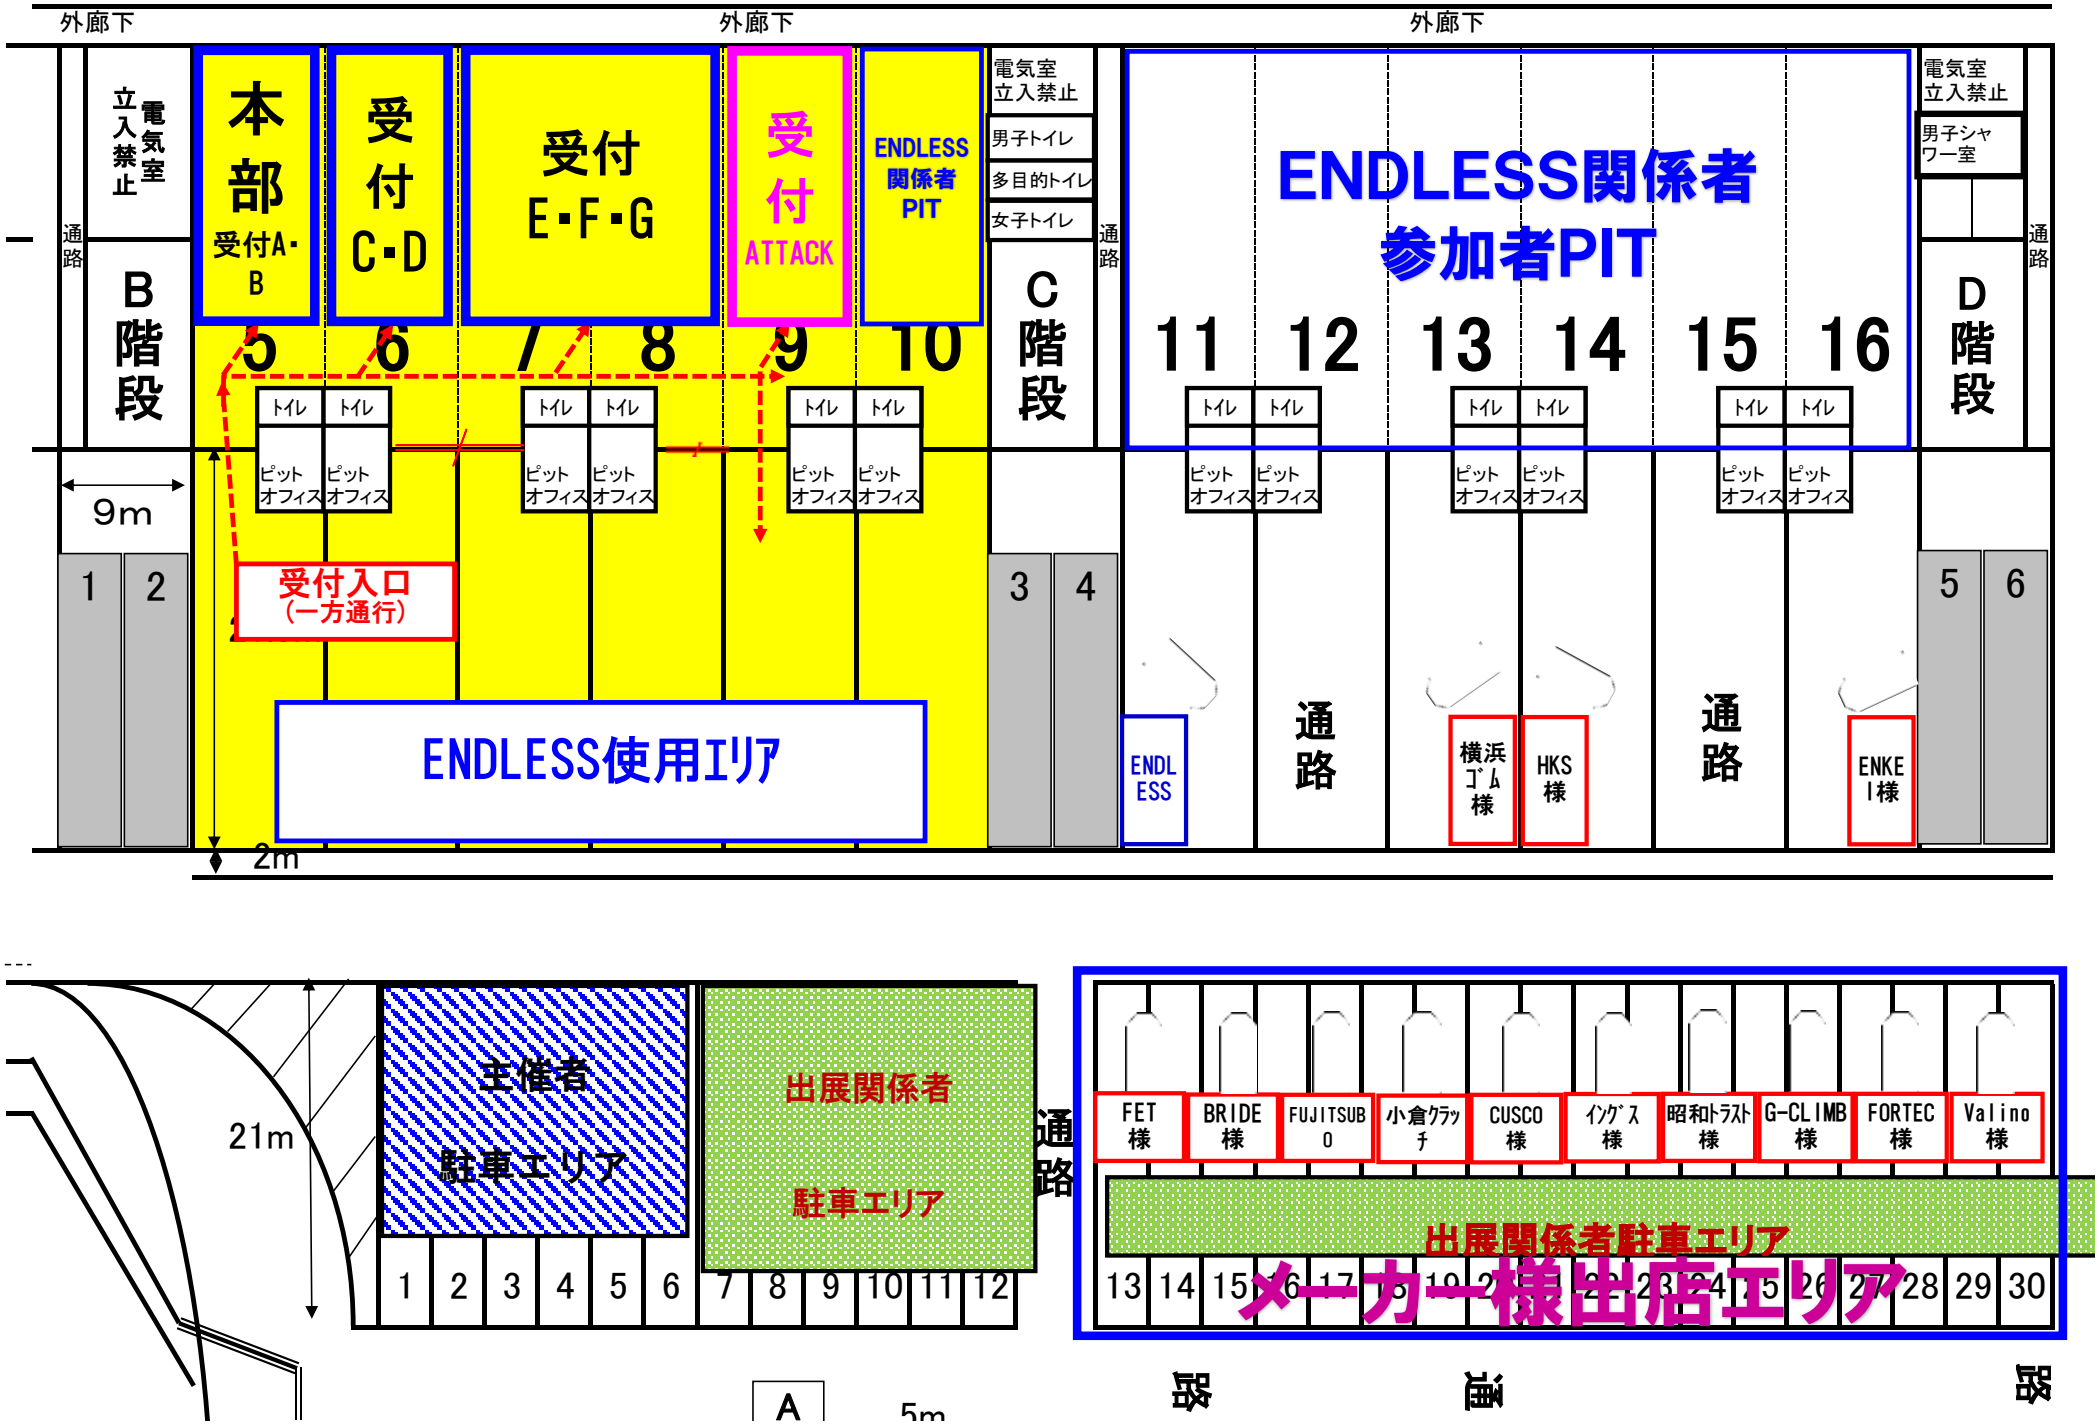
外廊下
外廊下
外廊下
電気室
立入禁止
本部
受付A・B
受付
C・D
受付
E・F・G
受付
ATTACK
ENDLESS
関係者
PIT
電気室
立入禁止
男子トイレ
多目的トイレ
女子トイレ
ENDLESS関係者
参加者PIT
電気室
立入禁止
男子シャワー室
通路
B
階段
C
階段
D
階段
5
6
7
8
9
10
11
12
13
14
15
16
トイレ
ピット
オフィス
9m
1
2
3
4
5
6
受付入口
(一方通行)
ENDLESS使用エリア
ENDL
ESS
通路
横浜
ゴム
様
HKS
様
通路
ENKE
I様
2m

21m
主催者
駐車エリア
出展関係者
駐車エリア
通路
1
2
3
4
5
6
7
8
9
10
11
12
A
5m
FET
様
BRIDE
様
FUJITSUB
O
小倉クラッ
チ
CUSCO
様
イングス
様
昭和トラスト
様
G-CLIMB
様
FORTEC
様
Valino
様
出展関係者駐車エリア
13
14
15
16
17
19
27
28
29
30
メーカー様出店エリア